

ΕΦΗΜΕΡΙΣ ΤΗΣ ΚΥΒΕΡΝΗΣΕΩΣ
ΤΗΣ ΕΛΛΗΝΙΚΗΣ ΔΗΜΟΚΡΑΤΙΑΣ

ΑΘΗΝΑ 3 ΑΠΡΙΛΙΟΥ 1992	ΤΕΥΧΟΣ ΤΕΤΑΡΤΟ	ΑΡΙΘΜΟΣ ΦΥΛΛΟΥ 297

ΠΕΡΙΕΧΟΜΕΝΑ

ΑΝΑΔΑΣΩΣΕΙΣ
ΑΠΟΦΑΣΕΙΣ

Αριθ. 777 (1)

Κήρυξη ως αναδασωτέας, εκτάσεως εμβαδού είκοσι τεσσάρων στρεμμάτων και εβδομήντα πέντε τετραγωνικών μέτρων (24,75), στη θέση «Κρούσενα», Περιφέρειας Κοινότητας Πλαγιάς, Νομού Ιωαννίνων.

Η ΝΟΜΑΡΧΗΣ ΙΩΑΝΝΙΝΩΝ

Έχοντας υπόψη:

1. Τις δ/ξεις του Ν. 3200/55 περί διοικητικής αποκέντρωσης, όπως τροποποιήθηκε και συμπληρώθηκε μεταγενέστερα με το Ν.Δ. 532/70.

2. Τις διατάξεις του Νόμου 998/1979 «Περί Προστασίας των δασών και των δασικών εν γένει εκτάσεων της χώρας» και συγκεκριμένα:

α) Του άρθρου 37.

β) Του άρθρου 38, παράγρ. 2 εδάφιο α.

γ) Του άρθρου 41 παράγρ. 1.

3. Τις διατάξεις του άρθρου 20 του Νόμου.1892/1990 «Για τον εκσυγχρονισμό και την ανάπτυξη και άλλες διατάξεις».

4. Τις διαταγές του Υπουργείου Γεωργίας αριθμ. α) 160417/1180/8.7.1980 και β) 182447/3049/24.9.1980.

5. Την αναφορά του Δασαρχείου Κόνιτσας αριθμ. 603/5.3.1992, με την οποία προτείνεται η κήρυξη ως αναδασωτέας, της αναφερόμενης στο θέμα εκτάσεως, αποφασίζουμε:

Κηρύσσουμε αναδασωτέα, δημόσια δασική έκταση, εμβαδού είκοσι τεσσάρων στρεμμάτων και εβδομήντα πέντε τετραγωνικών μέτρων (24,75), που βρίσκεται στη θέση «Κρούσενα» περιφέρειας Κοινότητας Πλαγιάς Νομού Ιωαννίνων και απεικονίζεται με αλφαβητικά στοιχεία Α, Β, Γ, Δ, Ε, ΣΤ, Ζ, Η, Θ, Ι, Κ, Λ, Μ, Ν, Ξ, Ο, Π, Ρ, Σ, Τ, Α, στο συνημμένο τοπογραφικό διάγραμμα, με κλίμακα 1:2.500, το οποίο αποτελεί αναπόσπαστο μέρος της παρούσης αποφάσεως, για την προστασία της δασικής βλάστησης (αυτοφυούς δασικής βλάστησης και αναδάσωσης) και για υδρονομικούς σκοπούς.

Η έκταση έχει όρια:

Ανατολικά: Δημόσια δασική έκταση.

Δυτικά: Ομοίως.

Βόρεια: Δασικό δρόμο και νέο οικισμό Πλαγιάς.

Νότια: Δημόσια δασική έκταση.

Η απόφαση αυτή να δημοσιευθεί στην Εφημερίδα της Κυβερνήσεως

Ιωάννινα, 12 Μαρτίου 1992

Η Νομάρχης
ΒΑΣΙΛΙΚΗ ΚΟΚΚΙΝΟΥ


ΝΟΜΑΡΧΙΑ ΙΩΑΝΝΙΝΩΝ
Δ/ΝΣΗ ΔΑΣΩΝ
ΔΑΣΑΡΧΕΙΟ ΚΟΝΙΤΣΑΣ


Ανήκει στην αριθ. 777/12-3-1992 απόφαση Νομαρχίας Ιωαννίνων.

ΤΟΠΟΓΡΑΦΙΚΟ ΔΙΑΓΡΑΜΜΑ

Αναδασωτέας δημόσιας δασικής έκτασης στη θέση "Κρούσενα" περιοχής Κοινότητας Πλαγιάς Κόνιτσας. (Νέος οικισμός).

Εμβαδόν έκτασης = 24,75 στρεμ. ΚΛΙΜΑΚΑ 1:2500

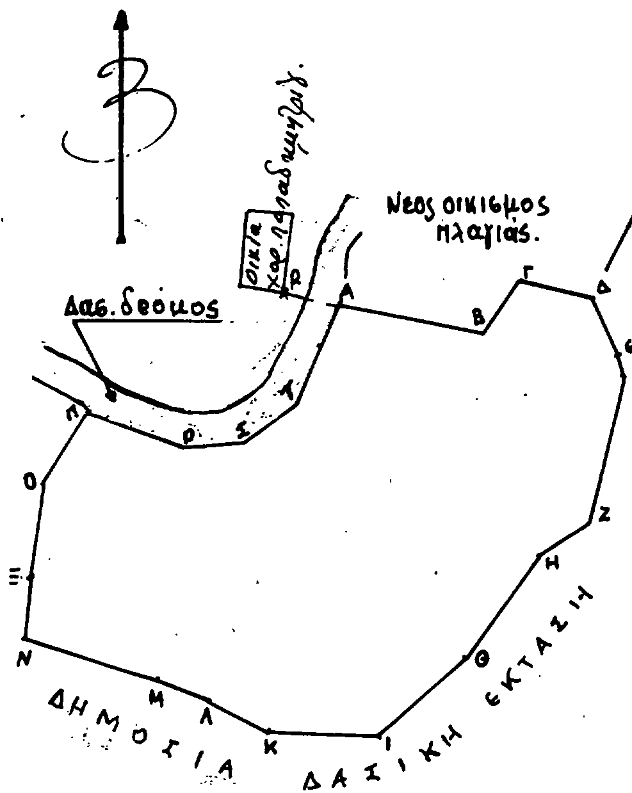

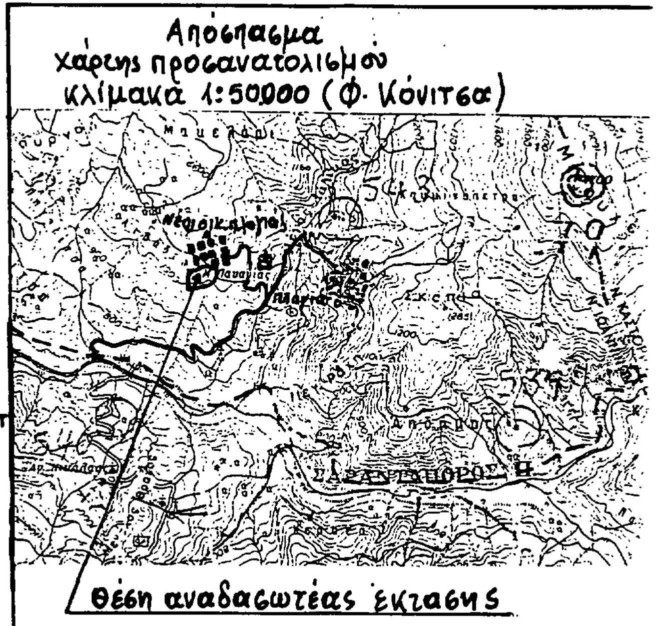

ΤΟΠΟΓΡΑΦΙΚΑ ΣΤΟΙΧΕΙΑ ΤΗΣ ΕΚΤΑΣΗΣ		
ΠΛΕΥΡΑ	ΓΩΝΙΑ 6	ΑΠΟΣΤΑΣΗ.Μ
Α-Β	112	58
Β-Γ	37	26
Γ-Δ	114	30
Δ-Ε	175	25
Ε-ΣΤ	185	8
ΣΤ-Ζ	213	59
Ζ-Η	263	25
Η-Θ	240	50
Θ-Ι	254	43
Ι-Κ	302	45
Κ-Λ	331	25
Λ-Μ	324	22
Μ-Ν	319	54
Ν-Ξ	7	25
Ξ-Ο	9	36
Ο-Π	35	25
Π-Ρ	123	40
Ρ-Σ	95	25
Σ-Τ	59	25
Τ-Α	26	43
Α-R	316	21

Ιωάννινα 11-3-92 Η Νομάρχης ΒΑΣ. ΚΟΚΚΙΝΟΥ	Ιωάννινα 11-3-92 Ο Δ/ντής Δασών Χρ. Τσεβδανίδης Δασολόγος Α'-β'	Κόνιτσα 26-2-92 Ο Δασάρχης Χαρ. Ψαροβασίλης Δασολόγος Α'-β'	Κόνιτσα 26-2-92 Ο Συντάκτης Νικ. Κουσιουρής Τεχν. Δασοπονίας Α'-β'

Αριθ. 641 (2)

Κήρυξη ως αναδασωτέας εκτάσεως εμβαδού εξ στρεμμάτων και εξακοσίων πενήντα τετραγωνικών μέτρων (6,650), στη θέση «Κόκκινη Παναγία», Περιφέρειας Δήμου Κόνιτσας, Νομού Ιωαννίνων.

Ο ΝΟΜΑΡΧΗΣ ΙΩΑΝΝΙΝΩΝ

Έχοντας υπόψη:

1. Τις δ/ξεις του Ν. 3200/55 περί διοικητικής αποκεντρώσεως διατάξεις όπως τροποποιήθηκε και συμπληρώθηκε μεταγενέστερα με το Ν.Δ. 532/79.

2. Τις διατάξεις του άρθρου 117 παράγρ. 3 του συντάγματος.

3. Τις διατάξεις του Ν. 998/1979 «Περί Προστασίας των δασών και των δασικών εν γένει εκτάσεων της χώρας» και συγκεκριμένα:

α) Του άρθρου 41 παράγρ. 1.

β) Του άρθρου 38 παράγρ. 1.

4. Τις διαταγές του Υπουργείου Γεωργίας, αριθμ. α) 160417/1180/8.7.1980 και β) 182447/3049/24.9.1980.

5. Την αναφορά του Δασαρχείου Κόνιτσας αριθμ. 482/21.2.1992 με την οποία προτείνεται η κήρυξη ως αναδασωτέας, της αναφερόμενης στο θέμα εκτάσεως, αποφασίζουμε:

Κηρύσσουμε αναδασωτέα, με σκοπό να επανέλθει στην προτέρα της κατάσταση, με φυσική αναγέννηση, την καταστραφείσα από πυρκαϊά, στις 13 Φεβρουαρίου 1992, δημόσια έκταση, με μορφή δάσους εμβαδού εξ στρεμμάτων και εξακοσίων πενήντα τετραγωνικών μέτρων (6,650), που βρίσκεται στη θέση «Κόκκινη Παναγία», Περιφέρειας Δήμου Κόνιτσας, Νομού Ιωαννίνων και προσδιορίζεται με αλφαβητικά στοιχεία Α, Β, Γ, Δ, Ε, ΣΤ, Ζ, Η, Θ, Ι, Κ, Λ, Μ, Ν, Ξ, Ο, Π, Α, στο συνημμένο τοπογραφικό διάγραμμα, με κλίμακα 1:1000, το οποίο αποτελεί αναπόσπαστο μέρος της παρούσας απόφασης.

Η έκταση έχει όρια:

Ανατολικά: Δημόσιο δάσος Κόνιτσας.

Δυτικά: Δημόσιο δάσος Κόνιτσας και εκείθεν με ρέμα Βάσης.

Βόρεια: Δημόσιο δάσος Κόνιτσας.

Νότια: Δημόσιο δάσος Κόνιτσας.

Η απόφαση αυτή να δημοσιευθεί στην Εφημερίδα της Κυβερνήσεως

Ιωάννινα, 12 Μαρτίου 1992

Η Νομάρχης

ΒΑΣΙΛΙΚΗ ΚΟΚΚΙΝΟΥ


ΝΟΜΑΡΧΙΑ ΙΩΑΝΝΙΝΩΝ
Δ/ΝΣΗ ΔΑΣΩΝ
ΔΑΣΑΡΧΕΙΟ ΚΟΝΙΤΣΑΣ

Ανήκει στην αριθ. 641/12-3-1992 απόφαση Νομ. Ιωανν.


ΤΟΠΟΓΡΑΦΙΚΟ ΔΙΑΓΡΑΜΜΑ

Αναδασωτέας δημόσιας δασικής έκτασης στη θέση "Κόκκινη Παναγία" περιφέρειας Δήμου Κόνιτσας, που κάηκε στις 13-2-92

ΚΛΙΜΑΚΑ 1:1.000

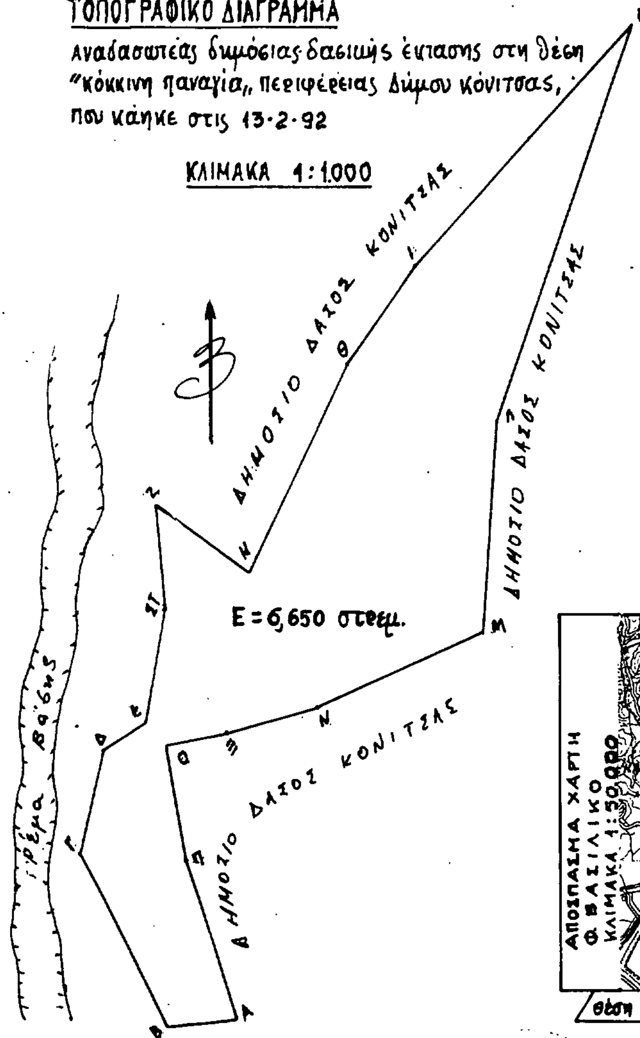

ΤΟΠΟΓΡΑΦΙΚΑ ΣΤΟΙΧΕΙΑ ΤΗΣ ΕΚΤΑΣΗΣ		
ΠΛΕΥΡΑ	ΓΩΝΙΑ 6	ΑΠΟΣΤΑΣΗ L
Α-Β	294	15
Β-Γ	371	42
Γ-Δ	14	23
Δ-Ε	62	11
Ε-ΣΤ	11	25
ΣΤ-Ζ	395	22
Ζ-Η	140	25
Η-Θ	29	50
Θ-Ι	39	25
Ι-Κ	46	70
Κ-Λ	221	90
Λ-Μ	205	47
Μ-Ν	275	39
Ν-Ξ	282	21
Ξ-Ο	289	14
Ο-Π	188	25
Π-Α	178	35

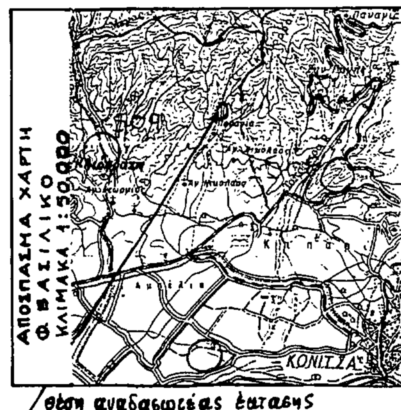

θέση αναδασωτέας έκτασης

Ιωάννινα 4-3-1992	Ιωάννινα 4-3-1992	Κόνιτσα 21-2-1992	Κόνιτσα 21-2-1992
Η Νομάρχης	Ο Δ/ντής Δασών	Ο Δασάρχης	Ο Συντάκτης
ΒΑΣ. ΚΟΚΚΙΝΟΥ	Χρ. Τουρλακίδης Δασολόγος Α'-6	Χαρ. Καραβασίλης Δασολόγος Α'-6'	Νικ. Καλιακούδης Τεχν. Δασοπονίας Α'-[illegible]

ΠΟΛΕΟΔΟΜΙΑ

ΑΠΟΦΑΣΕΙΣ

Αριθ. 6974/1038 (3)

Καθορισμός ως υπέργειου εστεγασμένου χώρου στάθμευσης αυτοκινήτων ακινήτου που βρίσκεται εντός του ρυμοτομικού σχεδίου Αθηνών.

Ο ΥΠΟΥΡΓΟΣ ΠΕΡΙΒΑΛΛΟΝΤΟΣ, ΧΩΡΟΤΑΞΙΑΣ & ΔΗΜ. ΕΡΓΩΝ

Έχοντας υπόψη:

1. Τις διατάξεις της παρ. 7 του άρθρου 6 του Ν. 960/1979 «Περί επιβολής υποχρεώσεων προς δημιουργία χώρων στάθμευσης αυτοκινήτων... κλπ.» (Α 194), όπως προστέθηκε με την παρ. 1 του άρθρου 97 του Ν. 1892/1990 «Για τον εκσυγχρονισμό και την ανάπτυξη και άλλες διατάξεις» (Α 101).

2. Τις διατάξεις του από 6.10.1990 Π.Δ/τος «Κριτήρια και διαδικασία καθορισμού χώρων για την κατασκευή υπέργειων εστεγασμένων σταθμών αυτοκινήτων άνω των 80 θέσεων κλπ.» (Δ 560).

3. Την Υ. 1503/1991 απόφαση του Πρωθυπουργού και του Υπουργού Περιβάλλοντος, Χωροταξίας και Δημοσίων Έργων «Καθορισμός αρμοδιοτήτων του Υφυπουργού Περιβάλλοντος, Χωροταξίας και Δημοσίων Έργων Χρήστου Κατσιγιάννη» (Β 702/4.9.1991).

4. Τις από 21.3.1991 (αρ. πρωτ. 1597/167/26.3.1991) και 5.8.1991 (αρ. πρωτ. 4652/7.8.1991) αιτήσεις των Άγγελου Κυζηράκου και Ευγενίας Κυζηράκου.

5. Την 4652/167/4.11.1991 αιτιολογική έκθεση του Τομέα Μεταφορών του Οργανισμού της Αθήνας, αποφασίζουμε:

1. Καθορίζεται ως χώρος για την κατασκευή υπέργειου εστεγασμένου χώρου στάθμευσης αυτοκινήτων το ακίνητο που βρίσκεται εντός του ρυμοτομικού σχεδίου Αθηνών και εντός της περιοχής που καθορίσθηκε με το από 23.11.1990 Π.Δ/γμα (Δ' 693) για την κατασκευή υπέργειων εστεγασμένων χώρων στάθμευσης αυτοκινήτων άνω των 80 θέσεων και ειδικότερα επί των οδών Φαλήρου 22-22β και Δημητρακοπούλου 21-23, 25 φερόμενο ως ιδιοκτησία των Αγγέλου Κυζηράκου και Ευγενίας Κυζηράκου, όπως ο χώρος φαίνεται με στοιχεία Α, Β, Γ, Α στο σχετικό πρωτότυπο διάγραμμα σε κλίμακα 1:500, που θεωρήθηκε από τον Προϊστάμενο της Δ/νσης Τοπογραφικών Εφαρμογών με την 6974/1992 πράξη του και που αντίτυπό του σε φωτοσμίκρυνση δημοσιεύεται με την παρούσα απόφαση.

2. Ο ελάχιστος επιτρεπόμενος αριθμός υπεργείων θέσεων στάθμευσης για τον παραπάνω χώρο ορίζεται σε 88.

3. Επιτρέπονται επιπλέον των θέσεων στάθμευσης και οι παρακάτω χρήσεις:

α) Πλυντήριο αυτόματος: 40,80 τ.μ.

β) Πλυντήριο απλό: 27,95 τ.μ.

γ) Κατάστημα: 31,77 τ.μ.

δ) Αποθήκη καταστήματος: 14,84 τ.μ.

ε) Λιπαντήριο: 43,46 τ.μ.

4. Η ισχύς της παρούσας απόφασης αρχίζει από τη δημοσίευσή της στην Εφημερίδα της Κυβερνήσεως.

Η απόφαση αυτή να δημοσιευθεί στην Εφημερίδα της Κυβερνήσεως

Αθήνα, 17 Φεβρουαρίου 1992

Ο ΥΦΥΠΟΥΡΓΟΣ

ΧΡΗΣΤΟΣ ΚΑΤΣΙΓΙΑΝΝΗΣ

ΕΡΓΟΔΟΤΗΣ : ΕΥΓΕΝΙΑ & ΑΓΓΕΛΟΣ ΚΥΖΗΡΑΚΟΣ
ΕΡΓΟ : ΠΡΟΜΕΛΕΤΗ ΚΑΤΑΣΚΕΥΗΣ ΠΟΛΥΟΡΟΦΟΥ ΣΤΑΘΜΟΥ ΑΥΤΟΚΙΝΗΤΩΝ
ΘΕΣΗ ΕΡΓΟΥ : ΟΔΟΣ ΦΑΛΗ... & ΔΗΜΗΤΡΑΚΟ... ΛΟΥ 21-23
ΜΕΛΕΤΗΤΗΣ : ΕΜΜ. ΠΥΡ... ΑΡΧΙΤΕΚΤ... ΠΟΛΕΟΔΟ...
ΠΑΡΑΤΗΡΗΣΕΙΣ
ΤΟΠΟ... ΔΙΑΓΡ...
ΚΛΙΜΑΚΑ 1:500
ΑΡΙΘ...
ΕΜΜΑΝΟΥΗΛ ΑΝ. ΠΥΡΓΙΩΤΗΣ
ΔΙΠΛΩΜ. ΑΡΧΙΤΕΚΤΩΝ ΜΗΧΑΝΙΚΟΣ
ΠΟΛΕΟΔΟΜΟΣ
ΟΡΟΙ ΔΟΜΗΣΗΣ
ΔΙΑΤΑΓΜΑ ΦΕΚ 220/1939
ΤΡΟΠΟΠ. ΦΕΚ 137/1960
ΟΡΟΙ ΔΟΜΗΣΗΣ: 10 - 15 - 200
ΠΑΡΕΚΛΙΣΗ : 6 - 7,5 - 112,5
ΚΑΛΥΨΗ : 70%
Σ.Δ. : 3,6
ΕΜΒΑΔΟΝ ΟΙΚΟΠΕΔΟΥ: (ΑΒΓΔΑ) 812,34 m²
ΕΠΙΤΡΕΠΟΜΕΝΗ ΚΑΛΥΨΗ 568,64 m²
ΚΑΛΥΨΗ ΚΤΙΡΙΟΥ: 568,48 < 568,64
Γ.6874/92.
ΡΟΗ ΚΙΝΗΣΗΣ — ΟΔΟΣ ΔΗΜΗΤΡΑΚΟΠΟΥΛΟΥ — ΠΡΟΣ ΑΘΗΝΑ
ΟΔΟΣ ΦΑΛΗΡΟΥ — ΠΡΟΣ ΑΘΗΝΑ
ΟΔΟΣ ΣΤΡΑΤ. ΚΟΝΤΟΥΛΗ
ΟΔΟΣ ΠΕΤΜΕΖΑ
ΕΙΣΟΔΟΣ
ΑΒ=27,10
ΒΓ=28,50
ΓΔ=27,85
ΔΑ=30,70
ΕΞΟΔΟΣ
ΙΔΙΟΚΤΗΣΙΑ ΕΥΓΕΝΙΑΣ ΚΑΙ ΑΓΓΕΛΟΥ ΚΥΖΗΡΑΚΟΥ
Ε=812,34 m²
ΚΑΤΟΙΚΙΕΣ IV
ΑΚΑΛΥΠΤΟΣ
ΚΑΤΟΙΚΙΕΣ VII
ΣΤΟΑ
ΚΑΤΑΣΤΗΜΑΤΑ-ΚΑΤΟΙΚΙΕΣ VI
ΕΙΣΟΔΟΣ ΓΚΑΡΑΖ
Ρ.Γ.=Ο.Γ.
11,00
12,00

Αριθ. 523 (4)

Τροποποίηση ρυμοτομικού σχεδίου Θερμών Ν. Αιτωλ/νίας.

Η ΝΟΜΑΡΧΗΣ
ΑΙΤΩΛΙΑΣ ΚΑΙ ΑΚΑΡΝΑΝΙΑΣ

Έχοντας υπόψη:

1) Τις διατάξεις του από 17.7.1923 «περί σχεδίων πόλεων» όπως τροποποιήθηκε μεταγενέστερα.

2) Τις διατάξεις του Α.Ν. 314/68, όπως τροποποιήθηκαν και συμπληρώθηκαν με το Ν.Δ. 1018/71.

3) Τις διατάξεις του Ν. 3200/55 «περί Διοικητικής αποκεντρώσεως», όπως τροποποιήθηκαν συμπληρώθηκαν μεταγενέστερα με το Ν.Δ. 532/70.

4) Τις διατάξεις του Π.Δ. 2.4/14.5.85 (ΦΕΚ 225/Δ'/85) «Μεταβίβαση αρμοδιοτήτων στους Νομάρχες για την έγκριση και τροποποίηση ρυμοτομικών σχεδίων, καθώς και όρων και περιορισμών δόμησης αγροτικών οικισμών.

5) Την 1/1961 εγκύκλιο του ΥΠΔΕ «Αποκτούμενα δικαιολογητικά για την έγκριση και τροποποίηση εγκεκριμένων σχεδίων πόλεων».

6) Την 106/1991 απόφαση του Δημοτικού Συμβουλίου Θέρμων οποίας δεν υποβλήθηκαν συστάσεις.

7) Την 3351/3.2.92 εισήγηση του Πολεοδομικού Γραφείου Αγρινίου.

8) Τη σύμφωνη γνωμοδότηση του Συμβουλίου Χωροταξίας, Οικισμού και Περιβάλλοντος του Νομού μας, που διατυπώθηκε στο 6/1992 (Θέμα 1ο) πρακτικό αυτού, και του οποίου αποδεχόμαστε τις απόψεις.

Επειδή ο Δήμος Θερμών πρότεινε τον αποχαρακτηρισμό του οικοπέδου που βρίσκεται μεταξύ του χώρου του Σχολείου και του χώρου της εκκλησίας, από κοινόχρηστο σε οικοδομήσιμο με σκοπό την ανέγερση Πνευματικού Κέντρου του Ι.Ν. «Κοίμηση Θεοτόκου».


Επειδή σκοπός του αποχαρακτηρισμού είναι η ανέγερση κτιρίου με κοινόχρηστο χαρακτήρα (Πνευματικό Κέντρο) και για το λόγο ότι ο χώρος αυτός αποτελεί συνέχεια με άλλους κοινόχρηστους χώρους, αποφασίζουμε:

Εγκρίνουμε την τροποποίηση του ρυμοτομικού σχεδίου Θέρμου που συνιστάται στον καθορισμό χώρου για την ανέγερση ειδικού κτιρίου (Πνευματικού Κέντρου), όπως η τροποποίηση αυτή φαίνεται στο από Ιανουάριο 1992 τοπογ. διάγραμμα του Μηχανικού Λ. Βάρσου, χωρίς όμως να αποχαρακτηριστεί το οικόπεδο συνολικά.

Η απόφαση αυτή να δημοσιευθεί στην Εφημερίδα της Κυβερνήσεως

Μεσολόγγι, 6 Μαρτίου 1992

Η Νομάρχης
ΜΑΙΡΗ ΣΟΡΩΤΤΟΥ - ΤΣΑΝΑΚΗ

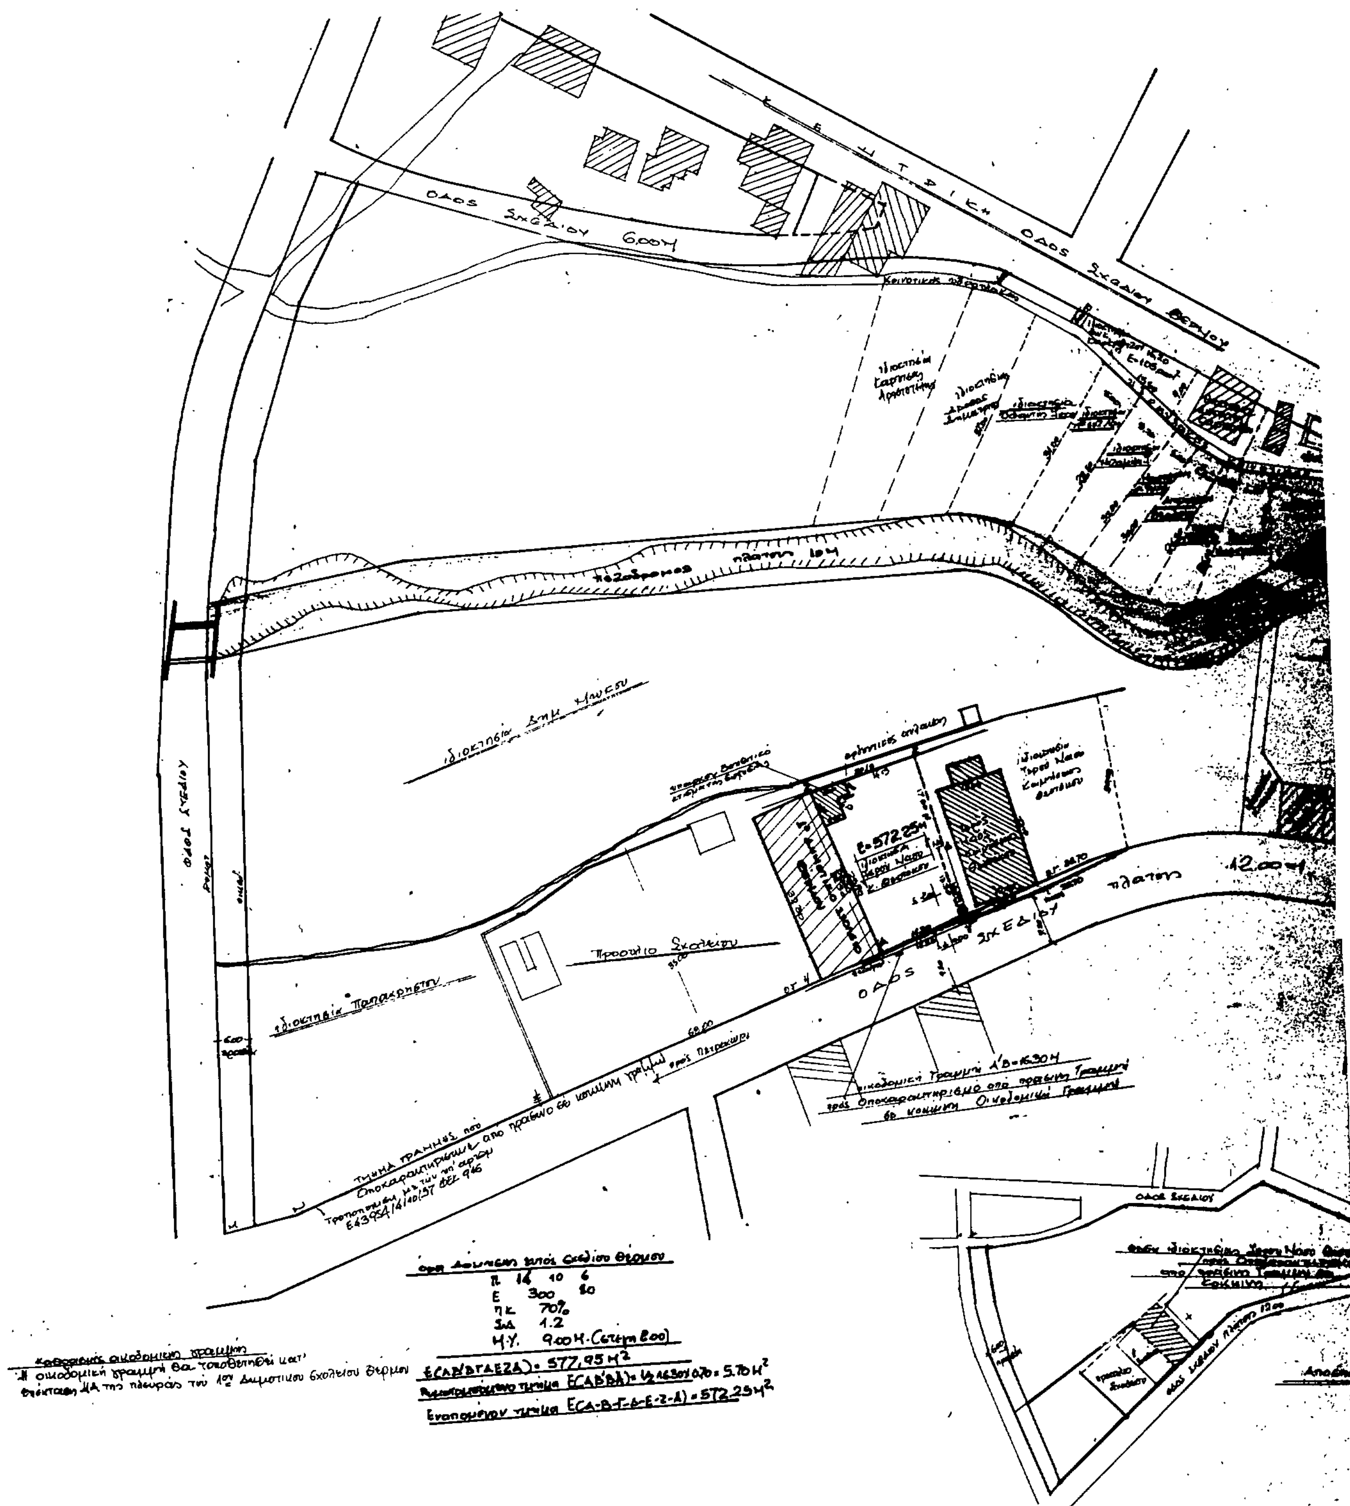
ΟΔΟΣ ΣΧΕΔΙΟΥ 6.00Μ
ΟΔΟΣ ΣΧΕΔΙΟΥ
Προαύλιο Σχολείου
ΠΛΑΤΟΥΣ 12.00Μ
Π 14 10 6
Ε 300 80
ΗΥ. 9.00Μ
Ε(ΑΒΓΔΕΖΑ) = 577,95 Μ²
Ενοποιημένον τμήμα Ε(Α-Β-Γ-Δ-Ε-Ζ-Α) = 572,25 Μ²

ΥΠΟΥΡΓΕΙΟ Χ.Ο.Π.
ΤΜ. ΠΟΛΕΟΔ.

ΑΡΧΙΤΕΚΤΩΝ

ΑΡΧΙΤΕΚΤΩΝ

ΤΕΧΝΙΚΟ ΓΡΑΦΕΙΟ
ΜΕΛΕΤΕΣ & ΕΠΙΒΛΕΨΕΙΣ ΟΙΚΟΔΟΜΩΝ
ΑΓΡΙΝΙΟ ΚΥΠΡΟΥ 16 ΤΗΛ.
ΘΕΡΜΟ
ΜΑΚΡΥΝΕΙΑ (ΓΑΒΑΛΟΥ) ΤΗΛ. 41495

Εργοδότης Ιερός ναός κοιμήσεως Θεοτόκου

Έργο

Θέση έργου Θέρμο

Είδος Τοπογραφικό Διάγραμμα

Ημερομηνία Ιαν. 92

Υπολογισμός Επιφάνειας Αμοιβής Τοπογραφικού

Εργασία	Άρθρο Διατάγματος	Στρέμματα × Τιμή Μον. × λ	Τιμή
	Άρθρο 12	0,97225 × 1265 × 24.75	17.916
	Άρθρο 8	3,415 × 546,00 × 24.75	46148
	Άρθρο 6	× 390 × 24.75	38010
	Άρθρο 10 §3	2 × 104,00 × 24.75	5148
Σύνολο			

107.822